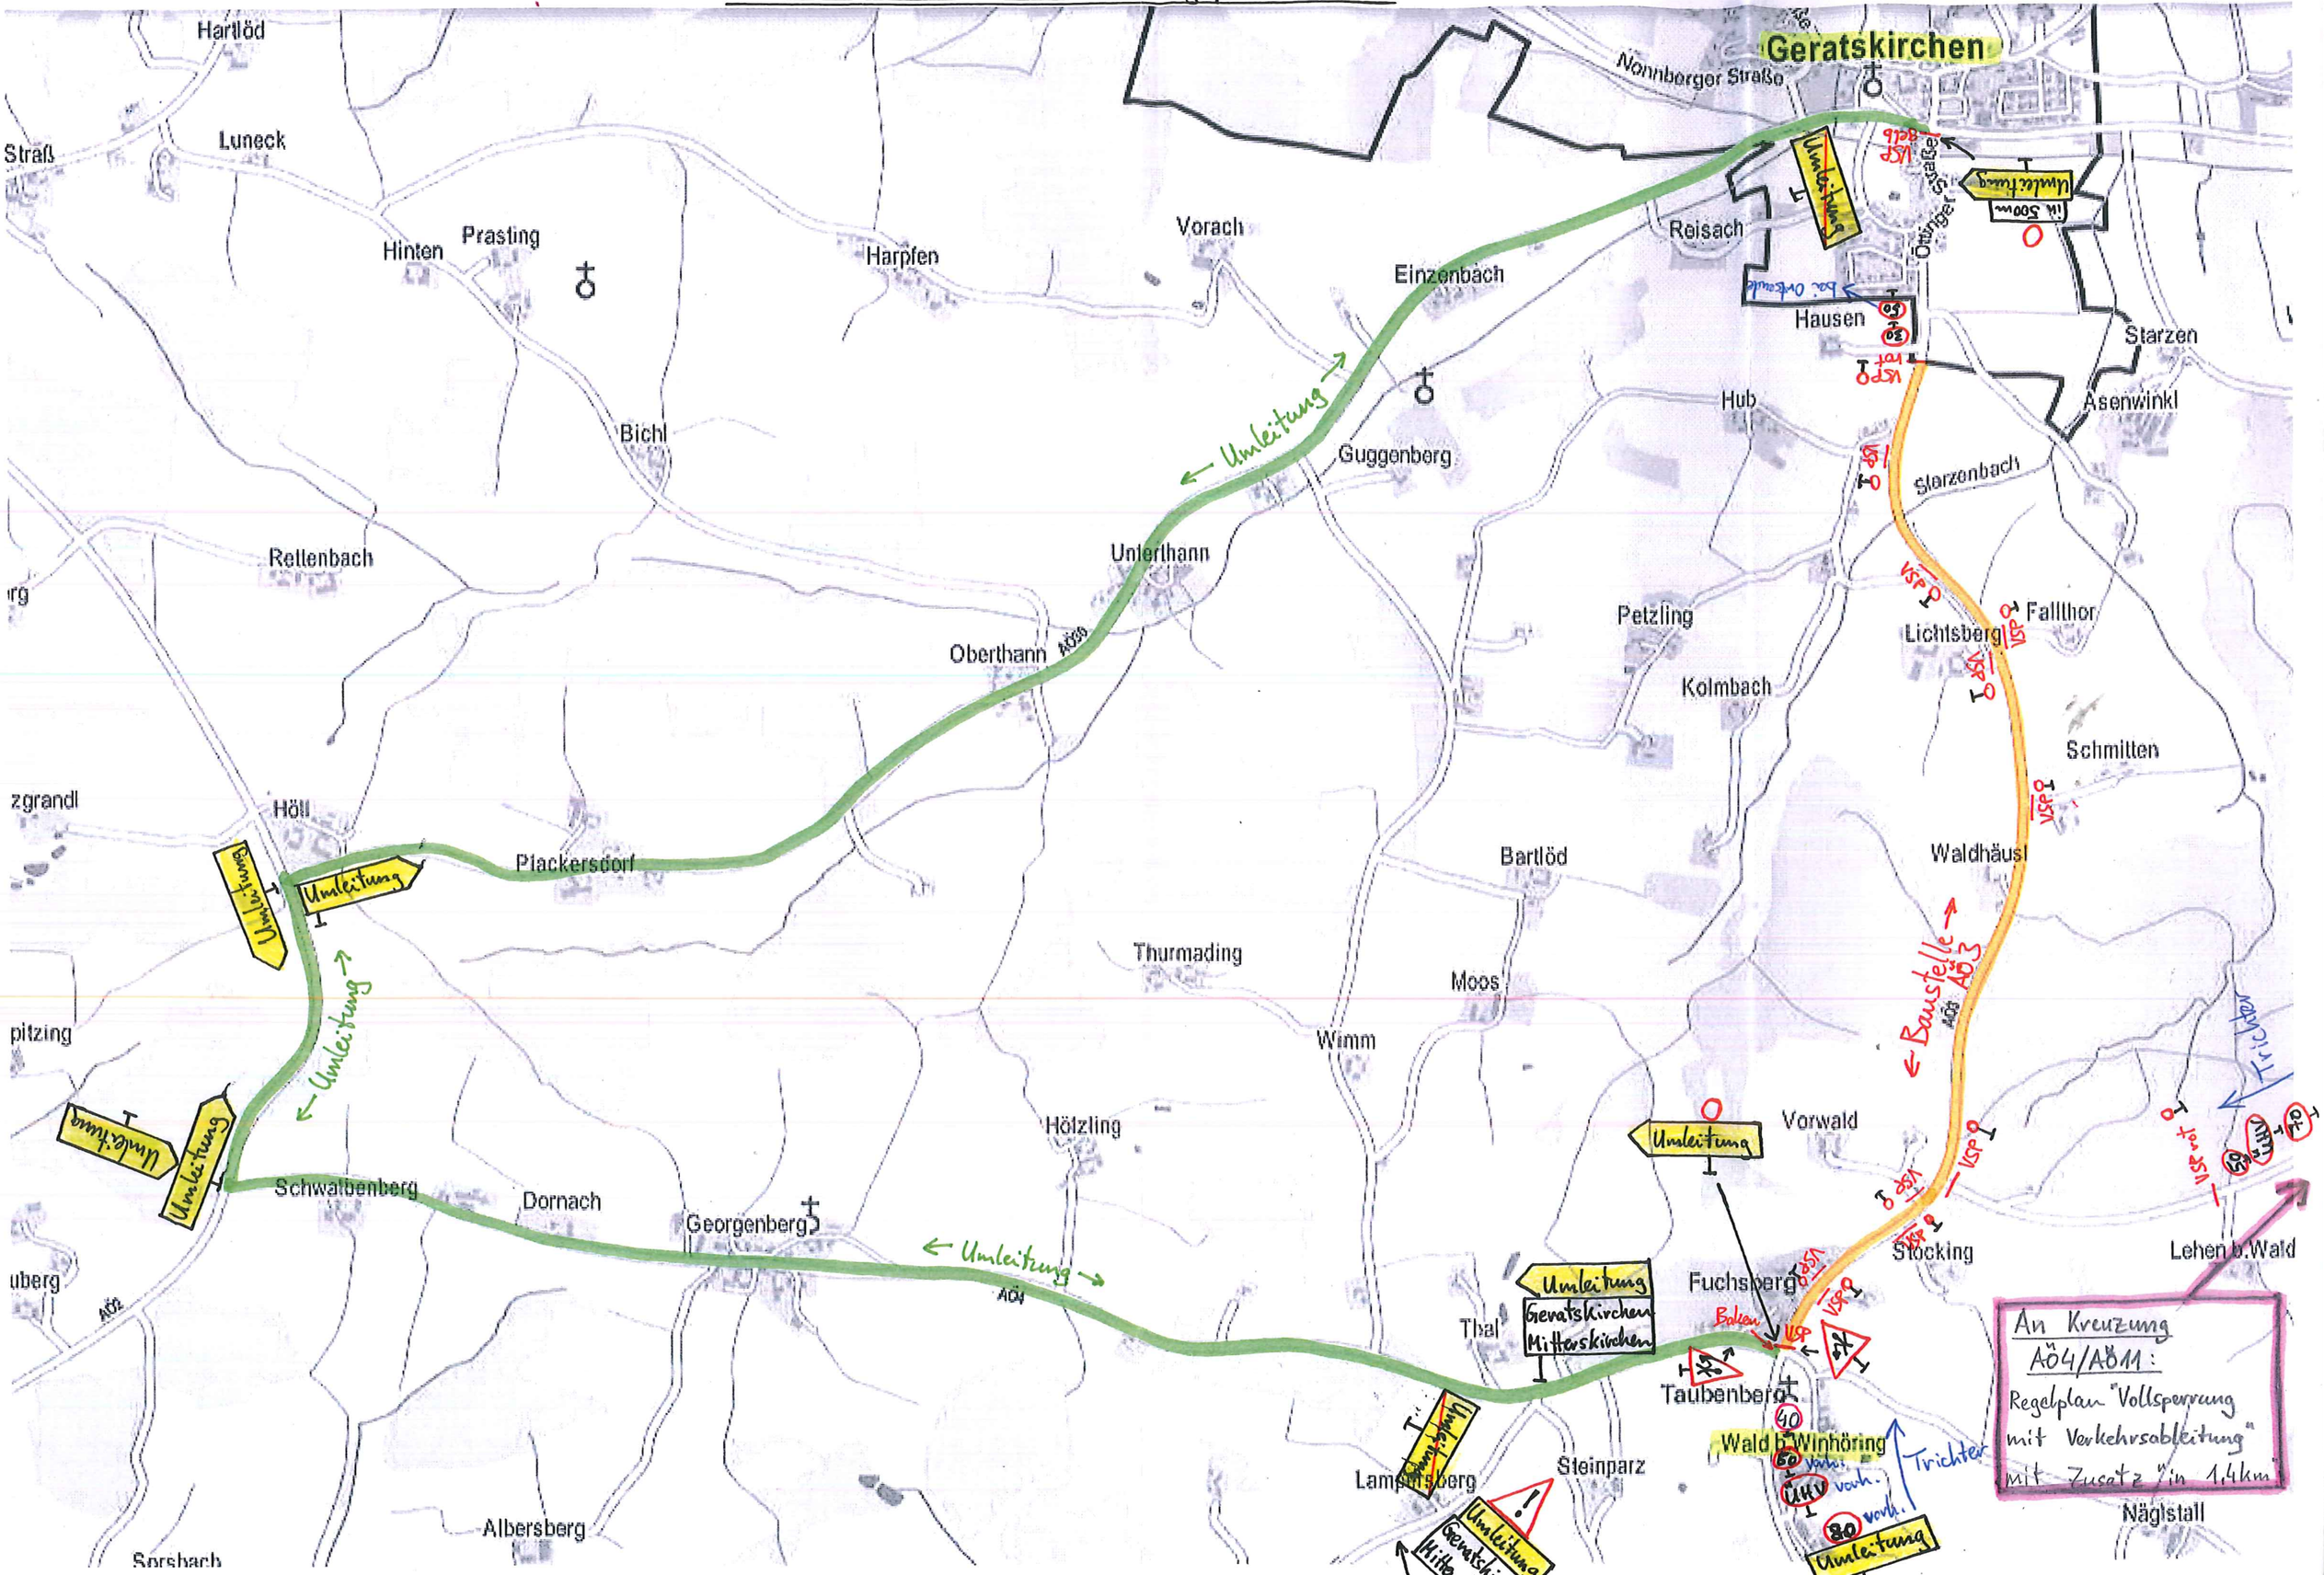Verkehrszeichen - und Umleitungsplan AÖ3